Pavilion 16.5 m² Front

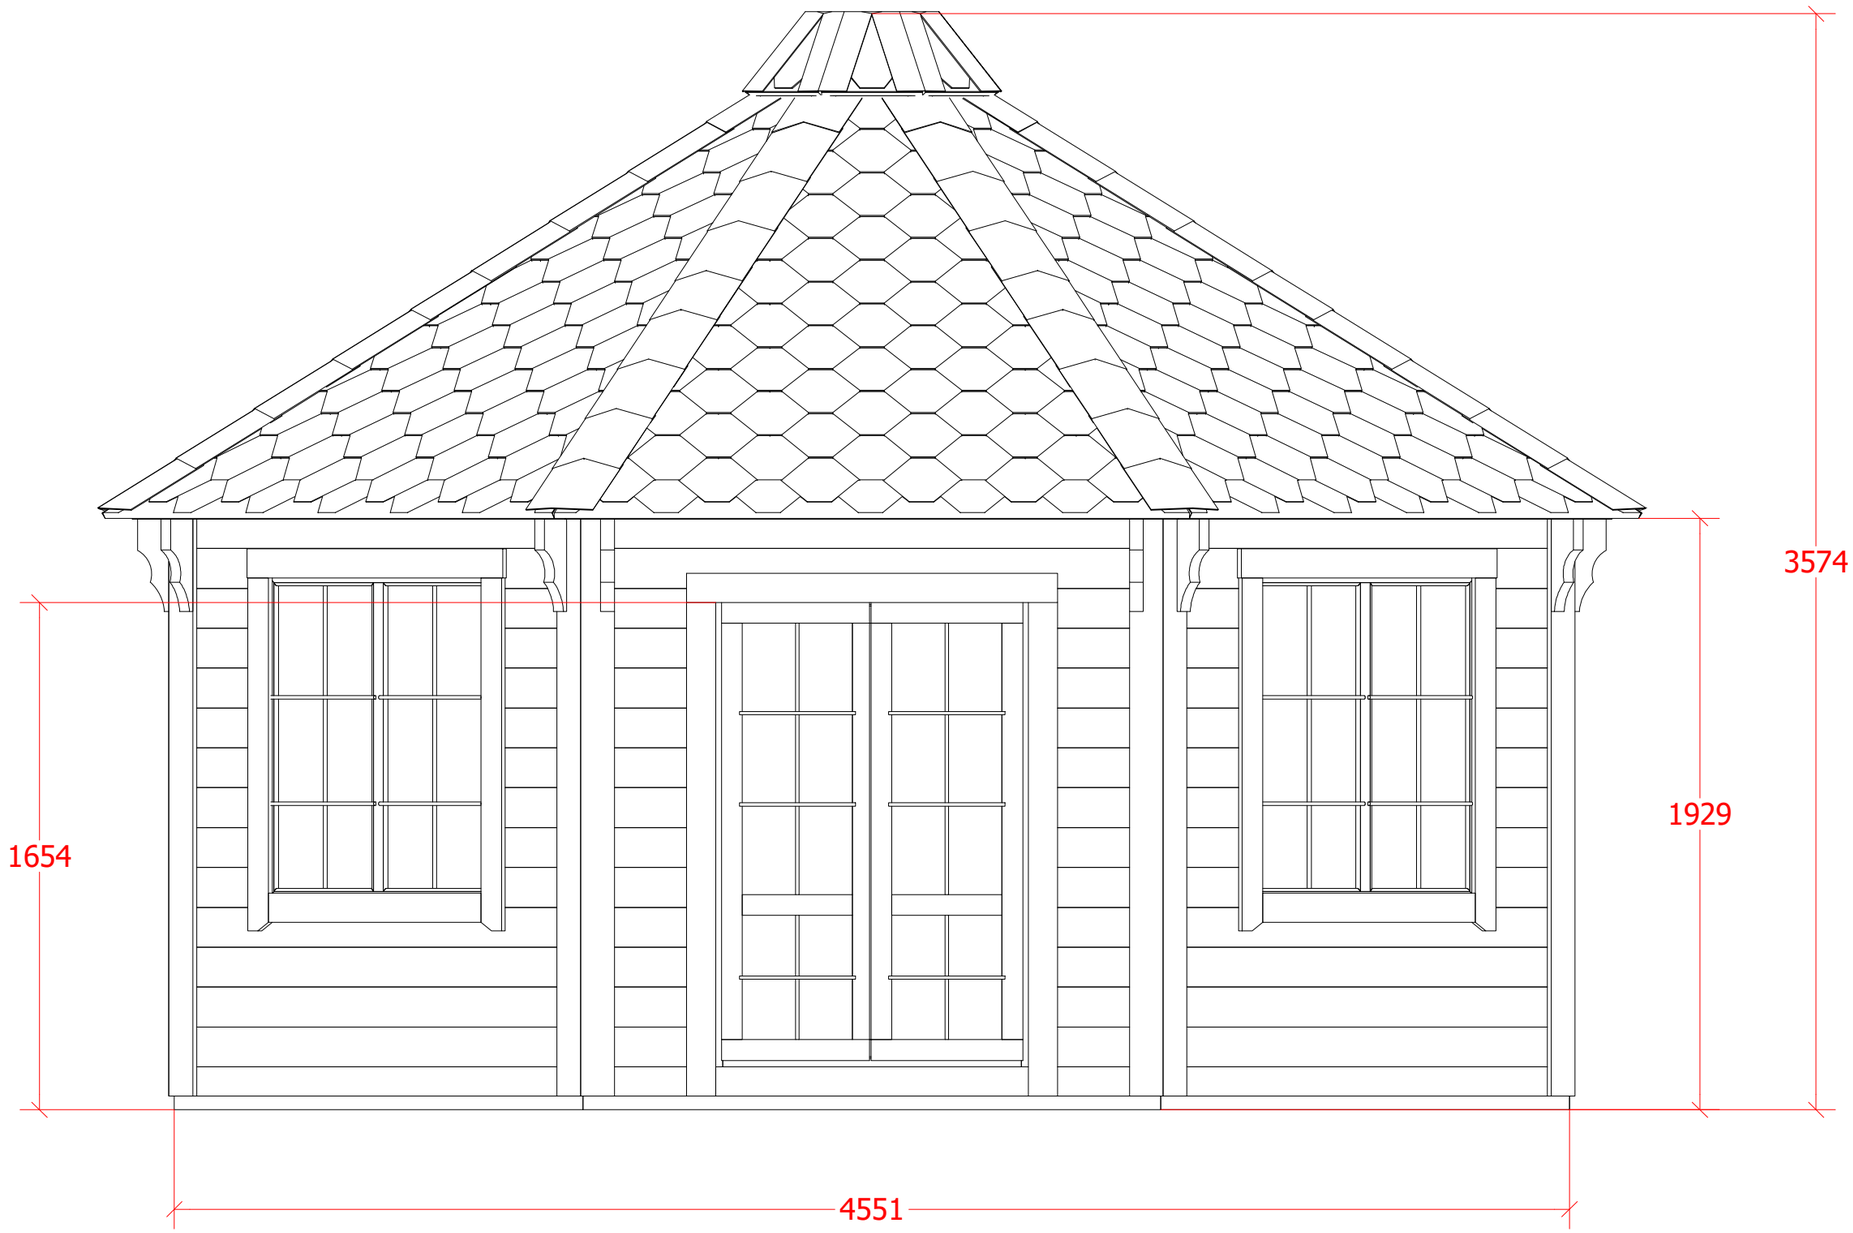

Pavilion 16.5 m² Side

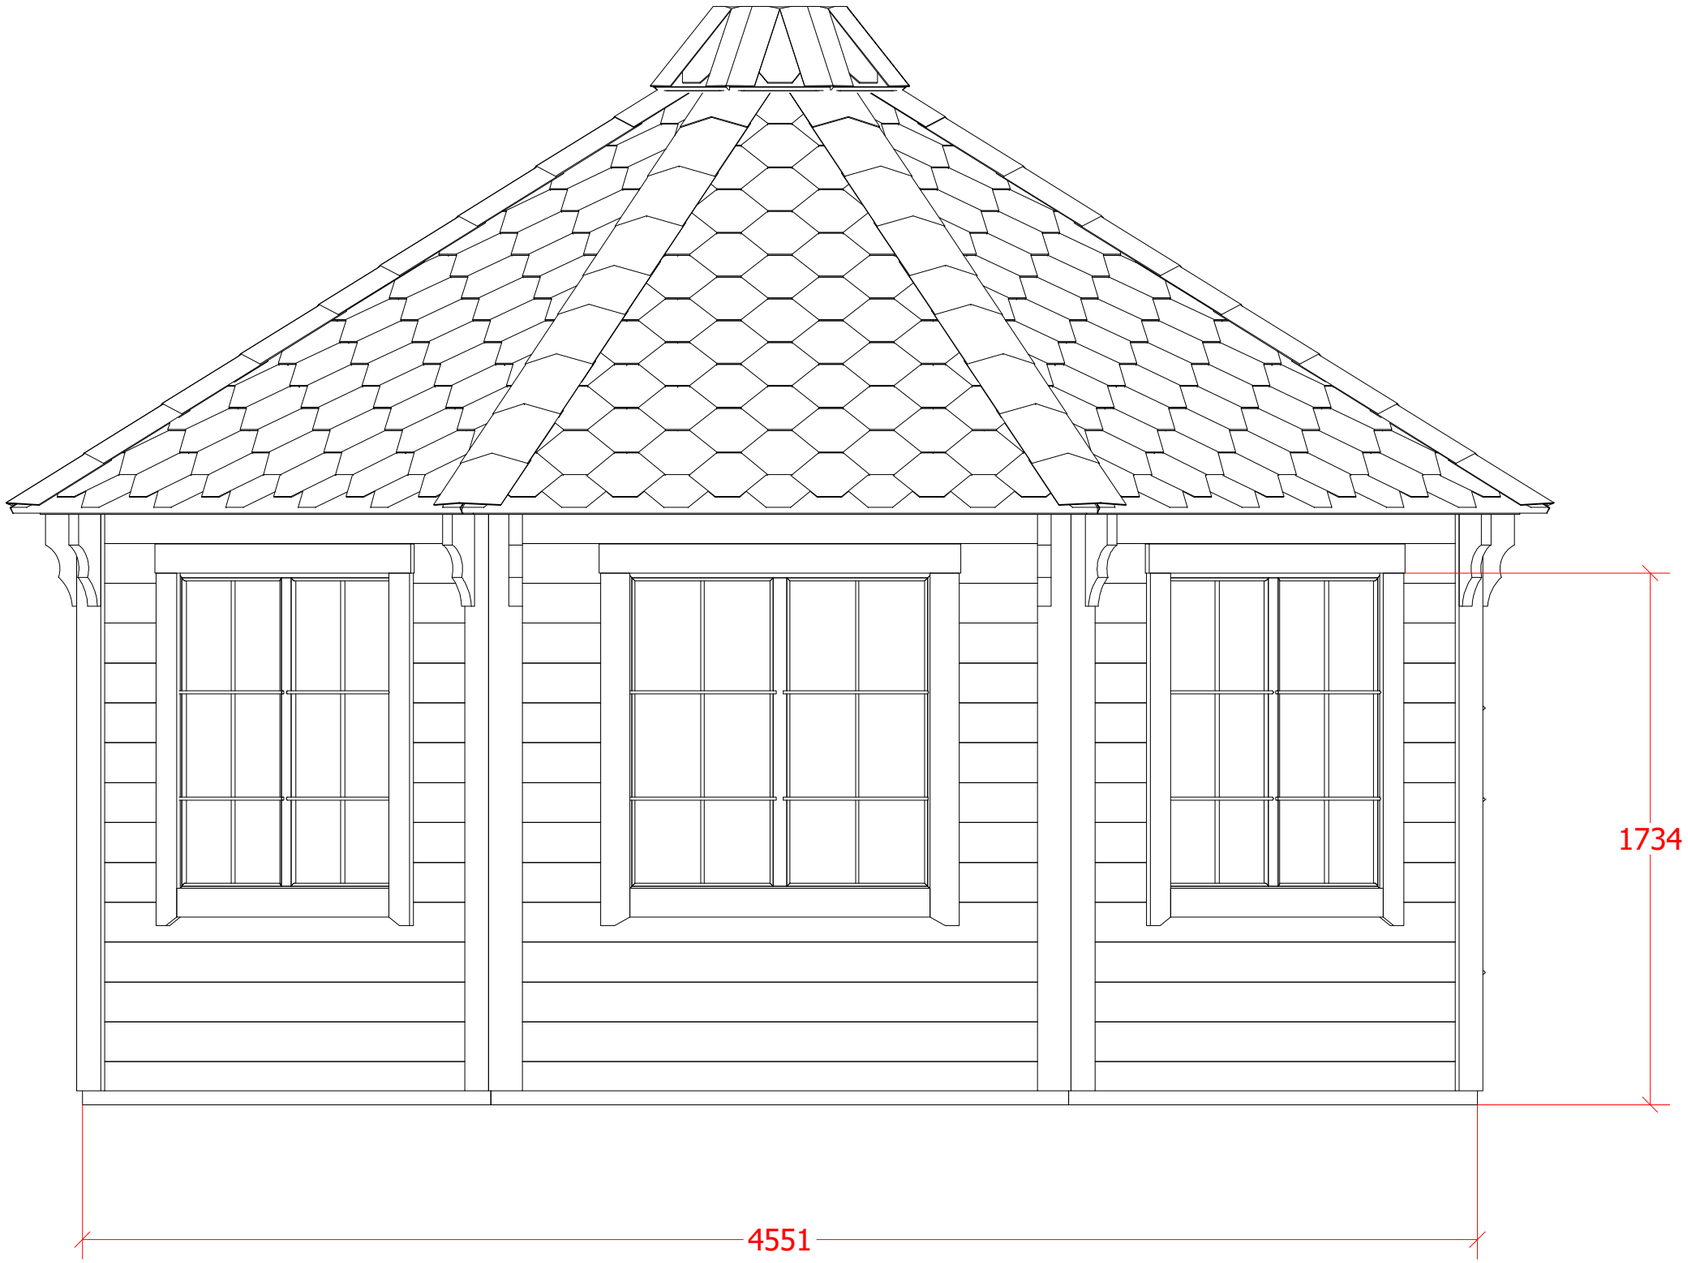
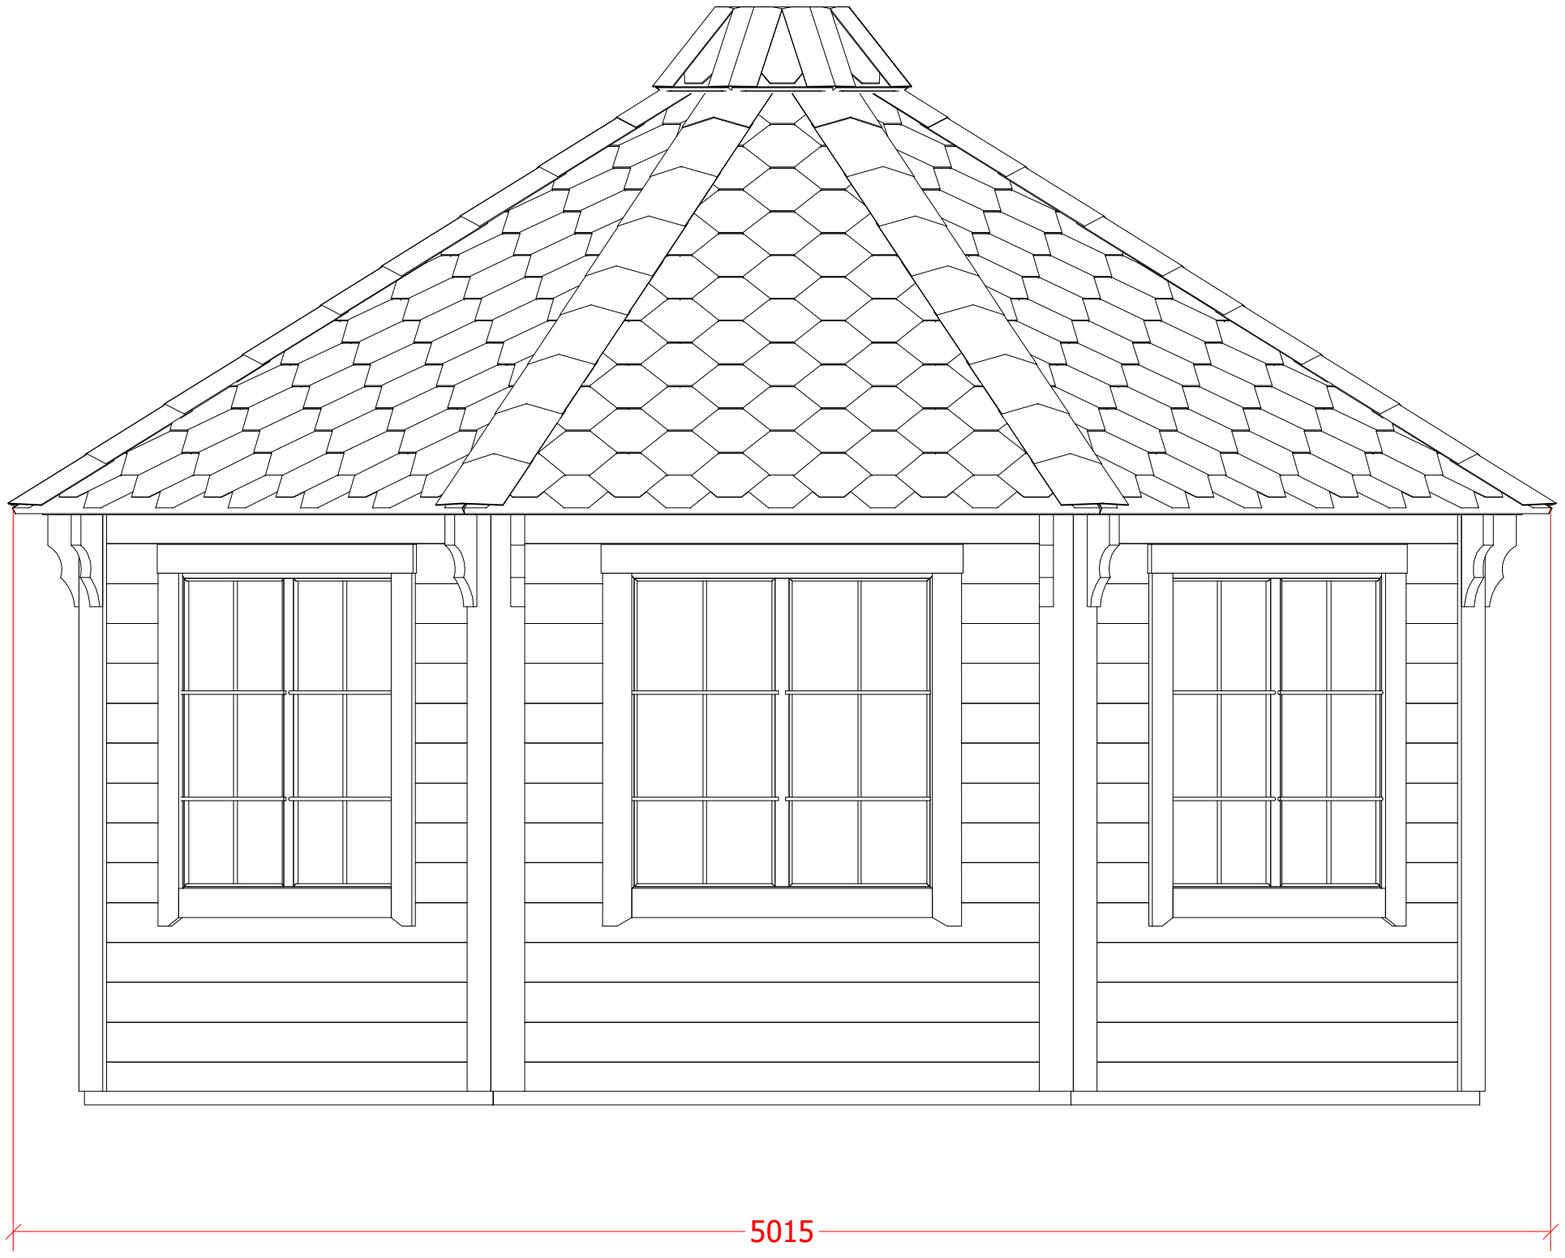
Pavilion 16.5 m² Back